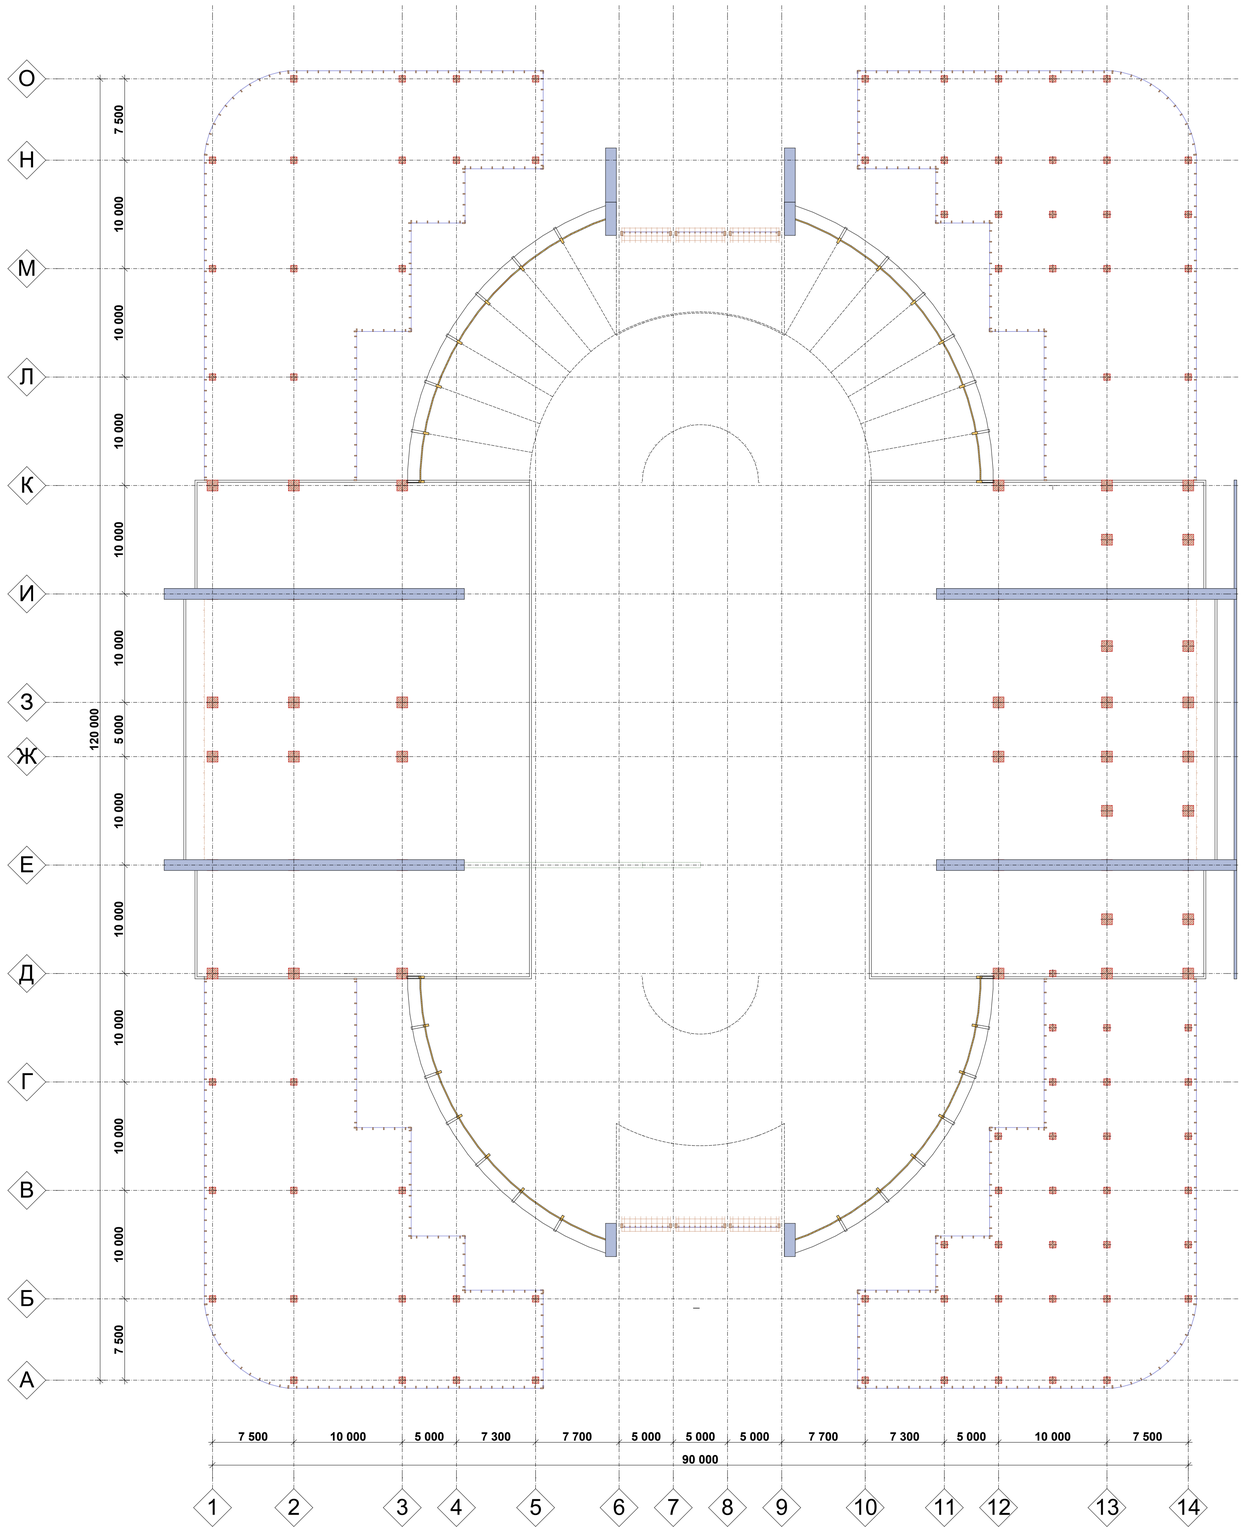

Культурно-развлекательный центр "KALANUR" (ул. Тополок Молдо, № 17)

Заказчик

Стадия	Лист	Листов
ЭП		

Архитектор Акебаев Э

План паркинга -0,000 М 1:200

ОБЪЕДИНЕНИЕ ЮРИДИЧЕСКИХ ЛИЦ АССОЦИАЦИЯ "ГИЛДИЯ ЦЕХОВИКОВ ИНВЕСТОРОВ"